


dom C

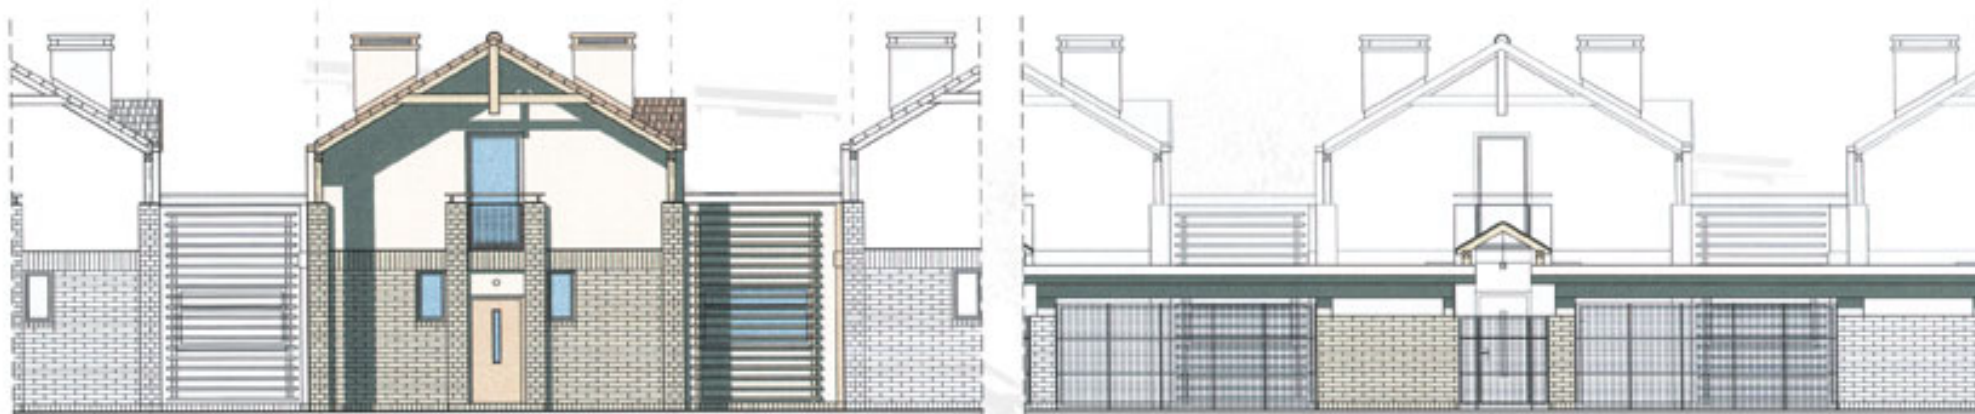

ELEWACJA FRONTOWA

ELEWACJA FRONTOWA - WIATY



ELEWACJA OGRODOWA

